


福州市秀山路延伸段道路工程选址红线示意图

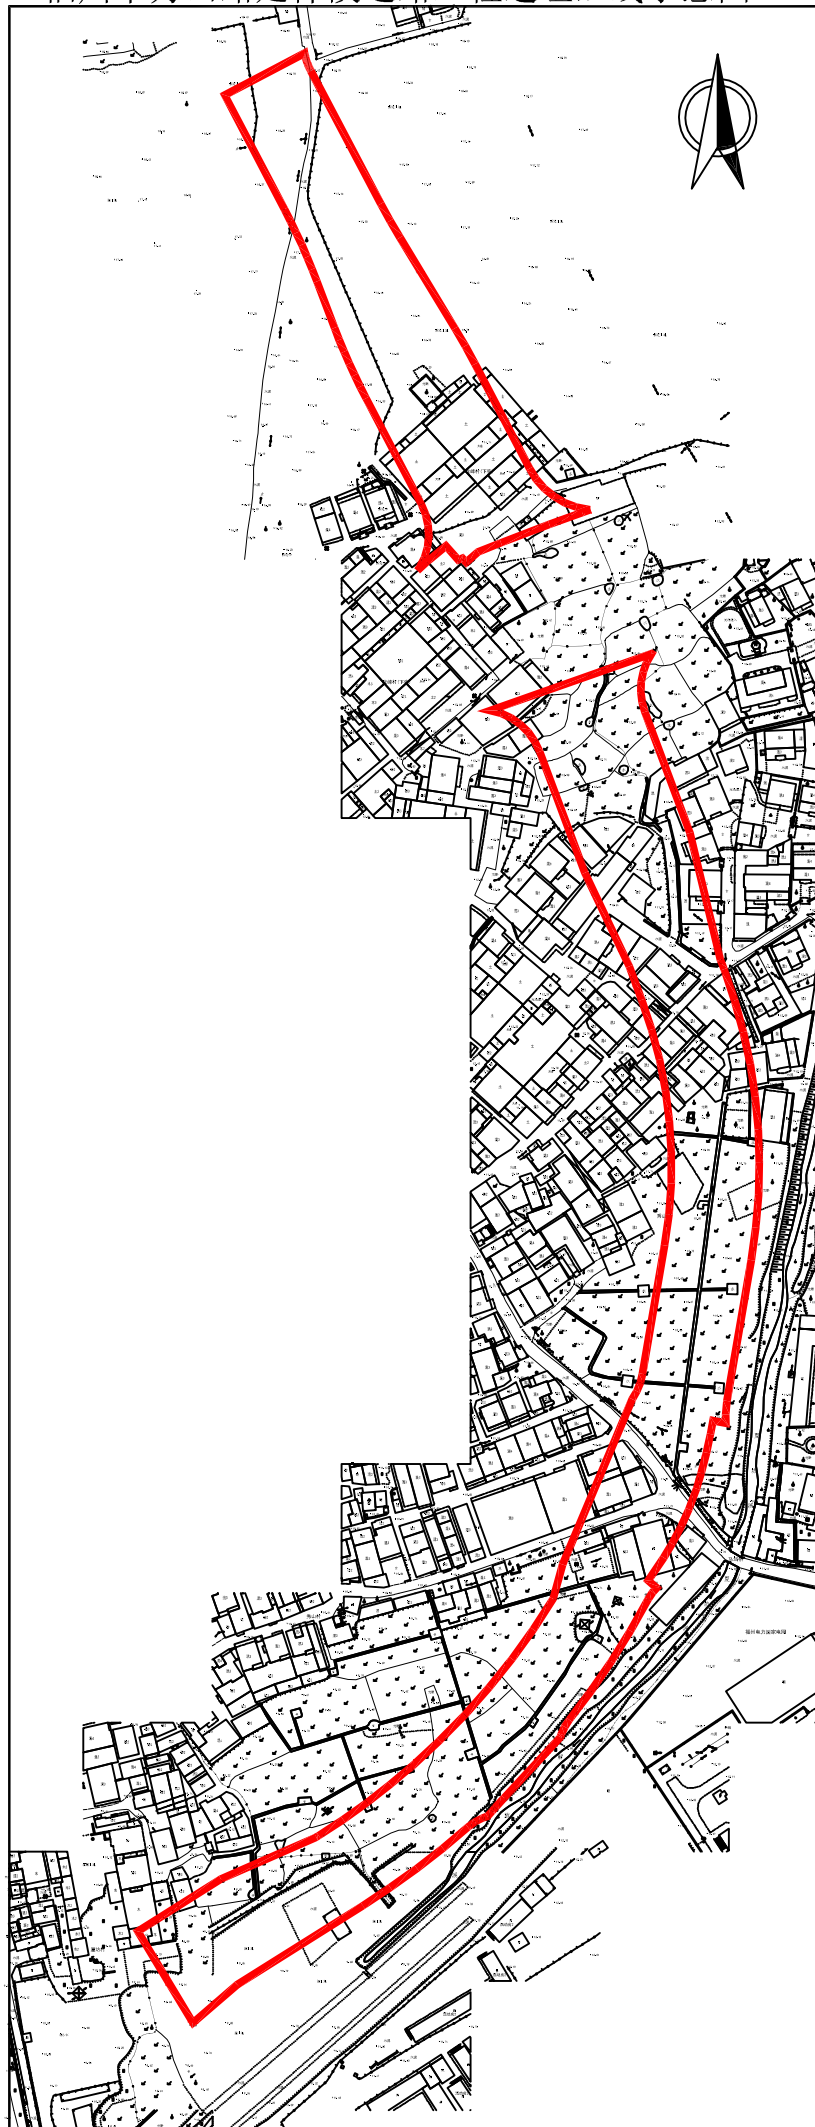

1:500